


- ▶ご使用電力をあらかじめご確認いただき、スタジオの容量を超える場合はご利用者様にて電源車のご手配をお願いいたします。
- ▶C型から通常コンセントへの変換コネクタ、C型の延長コネクタ等のご用意はございませんのでご使用者様にてお持ち込みください。

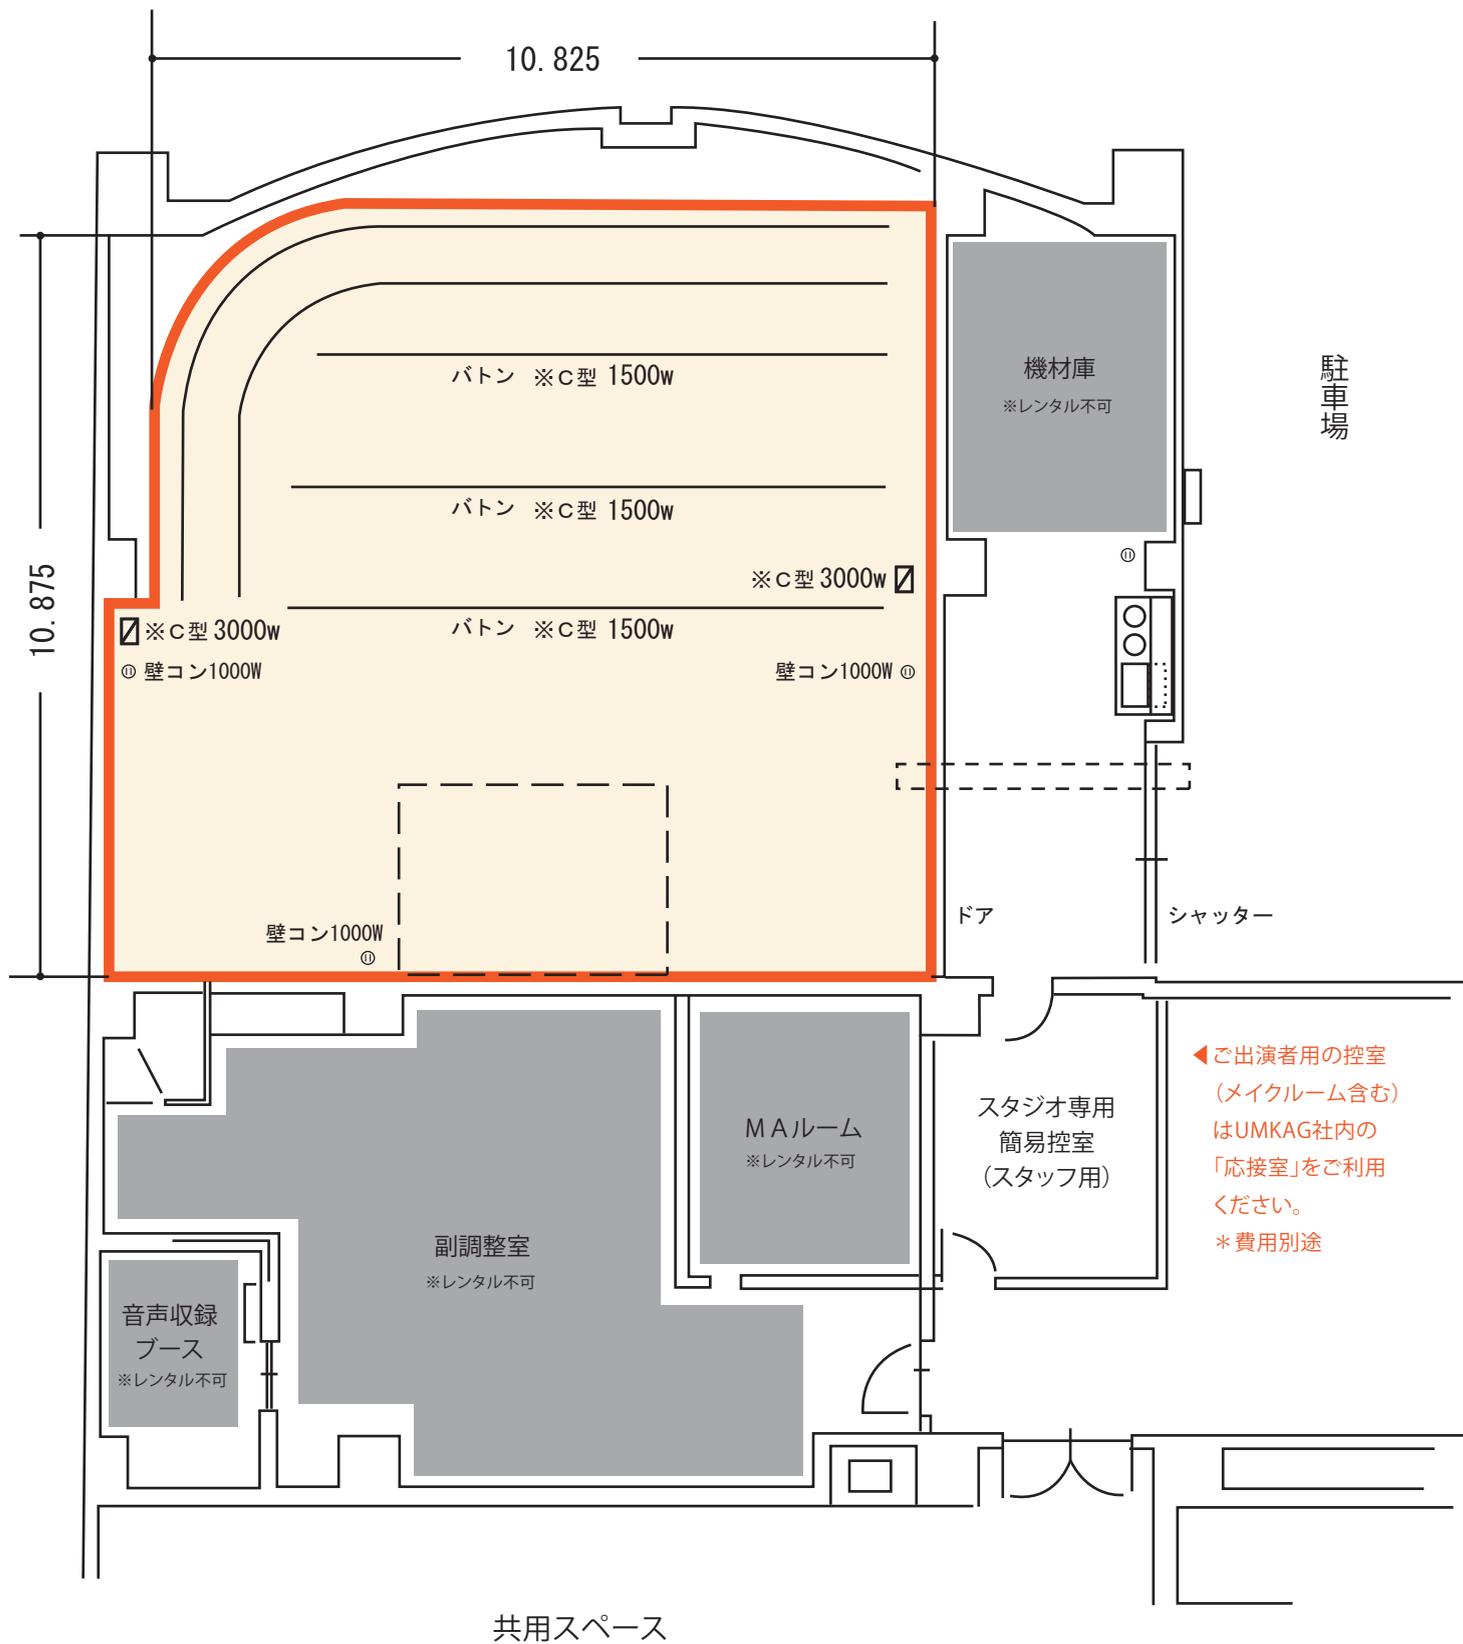

◀ご出演者用の控室 (メイクルーム含む) はUMKAG社内の「応接室」をご利用ください。
*費用別途

118,265㎡
およそ35.8坪

